eEnvironment of the neighbouring Municipalities

Rupert Gole, župan | *Mayor*

Center Evropa Ljubljana| 17. januar 2012

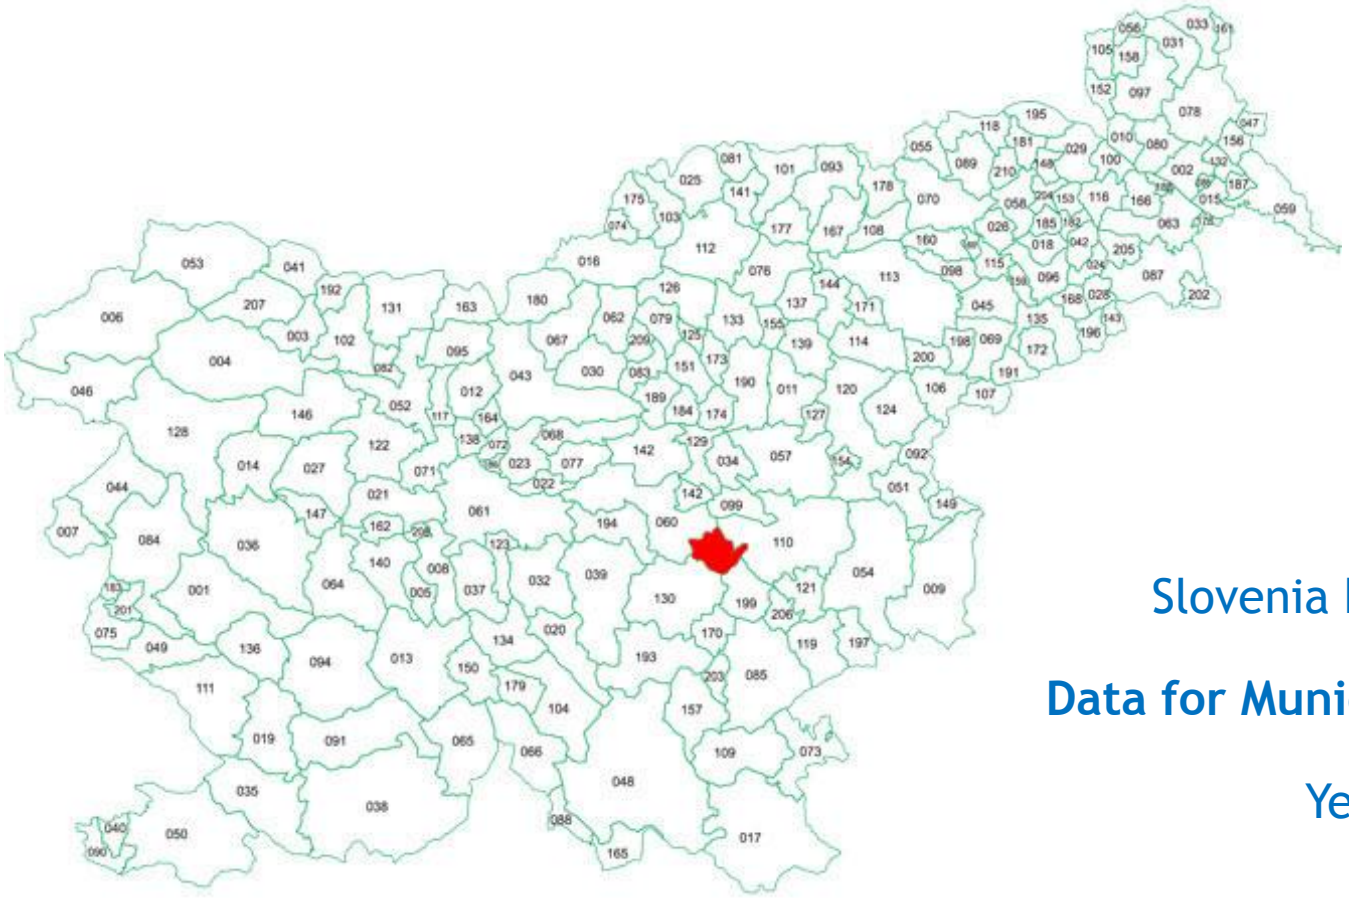

Slovenia have 211 Municipalities

Data for Municipality of Šentrupert:

Year of foundation: **2007**

Area: **49 km2**

Inhabitants: cca: **2800**

Nr. of settlements: **25**

Organisation of community administration

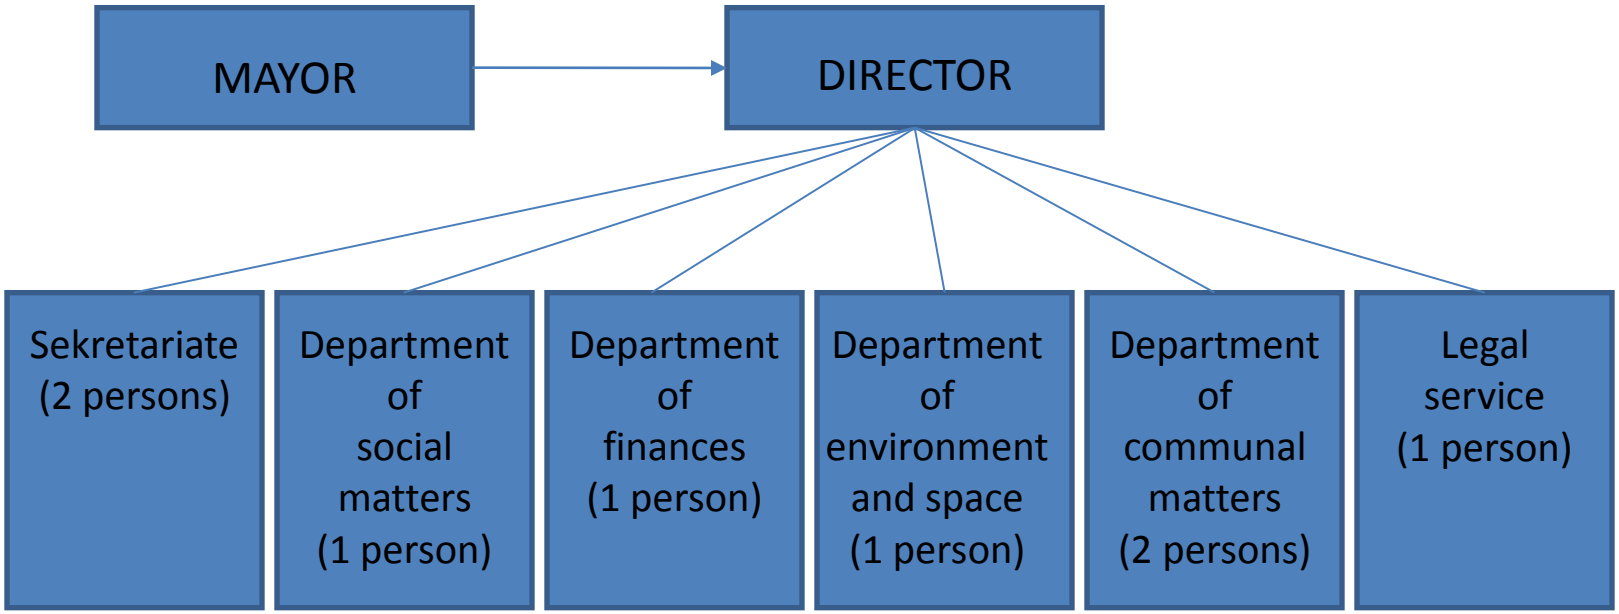

The community administration employs 10 people

Mayor Rupert Gole

(non professional function)

Born:
17.09.1971

Profession:
Architect

Employed:
Faculty of Architecture, Ljubljana

Professional activity:
Owner of Architecture studio Esplanada Ltd.

Vision of community Šentrupert until year 2025

Community Šentrupert will bi recognized as well regulated and pleasant living environment.

Community Šentrupert will be recognized also thru tourism and events based on tradition, culture, and beautiful surroundings.

Economy development will accent trade, small enterprises, eco-farming and additional activities.

Community Šentrupert will cooperate trough common projects mainly with its neighbour communities in Mirna Wally.

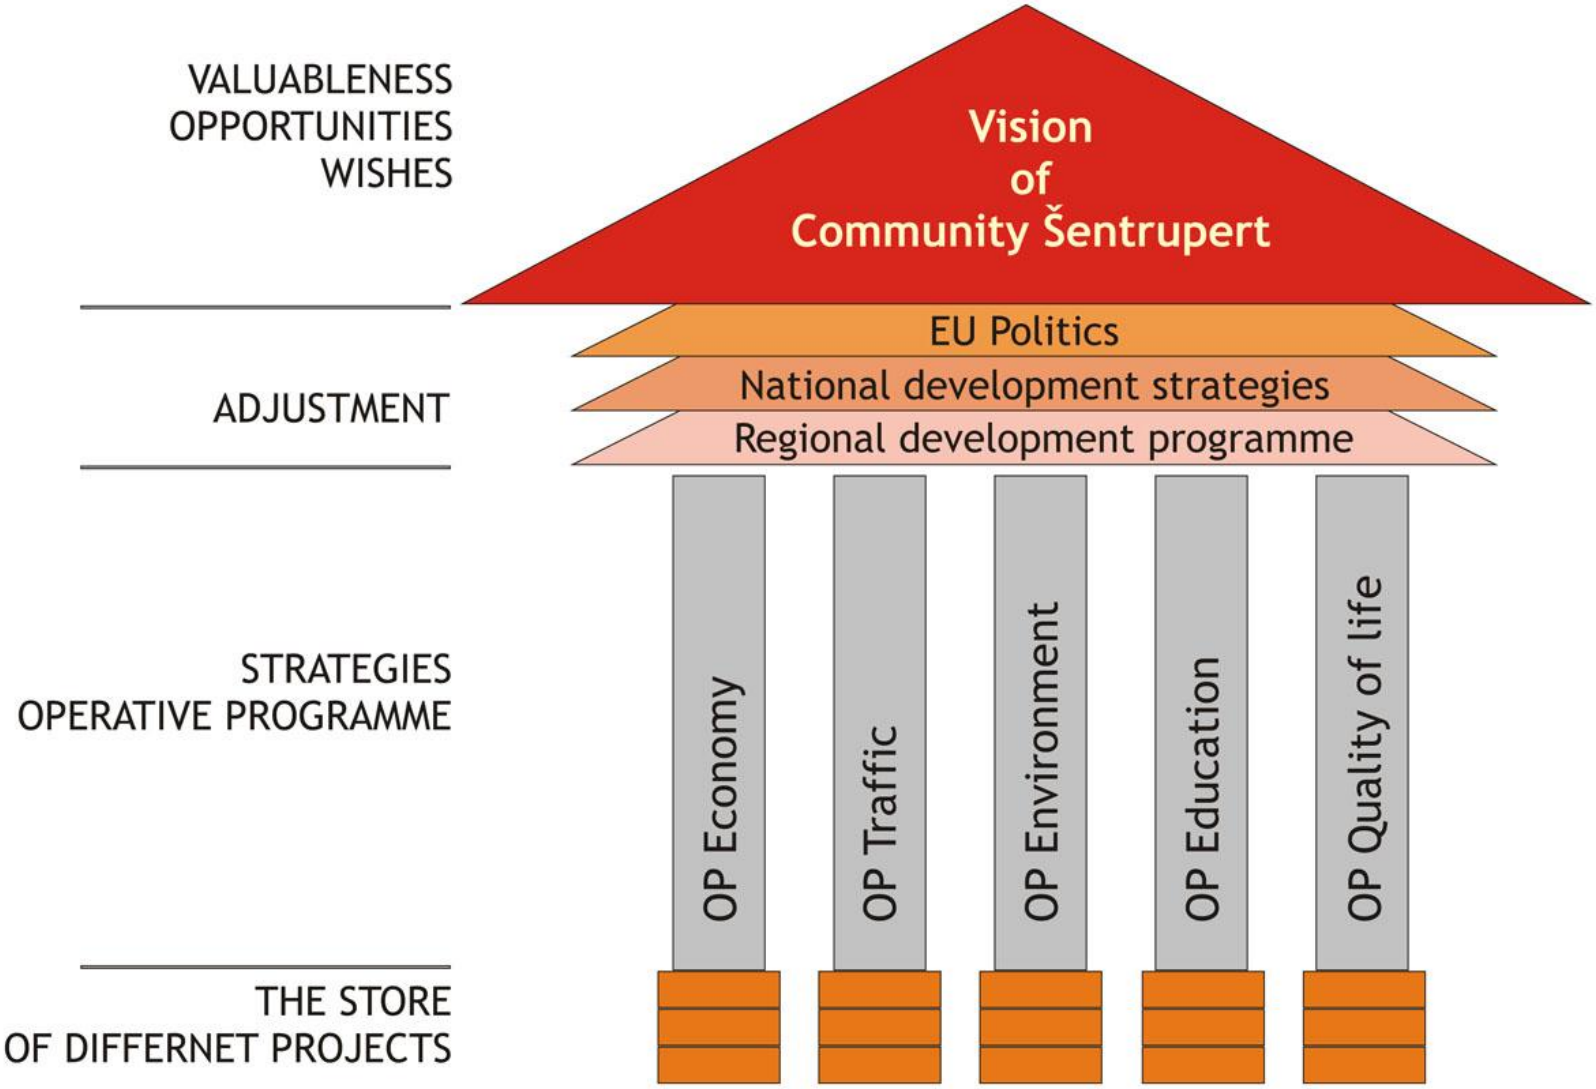
VALUABLENESS
OPPORTUNITIES
WISHES
Vision
of
Community Šentrupert
ADJUSTMENT
EU Politics
National development strategies
Regional development programme
STRATEGIES
OPERATIVE PROGRAMME
OP Economy
OP Traffic
OP Environment
OP Education
OP Quality of life
THE STORE
OF DIFFERNET PROJECTS

How to rich the vision …?

We started different projects to follow our vision…

One of the most important projects for the future eEnvironment in our micro region is building High speed data transfer communication network – Fibre to the home (FTH).

A Consortium of 6 neighbour communities got co-investment irreversible EU money in amount of 14,6 MIO € for realization of this project.

The whole investment of open high speed optical network is over 30 MIO €, the second part of investment covers company GVO, who is building the network.

We started to build already.

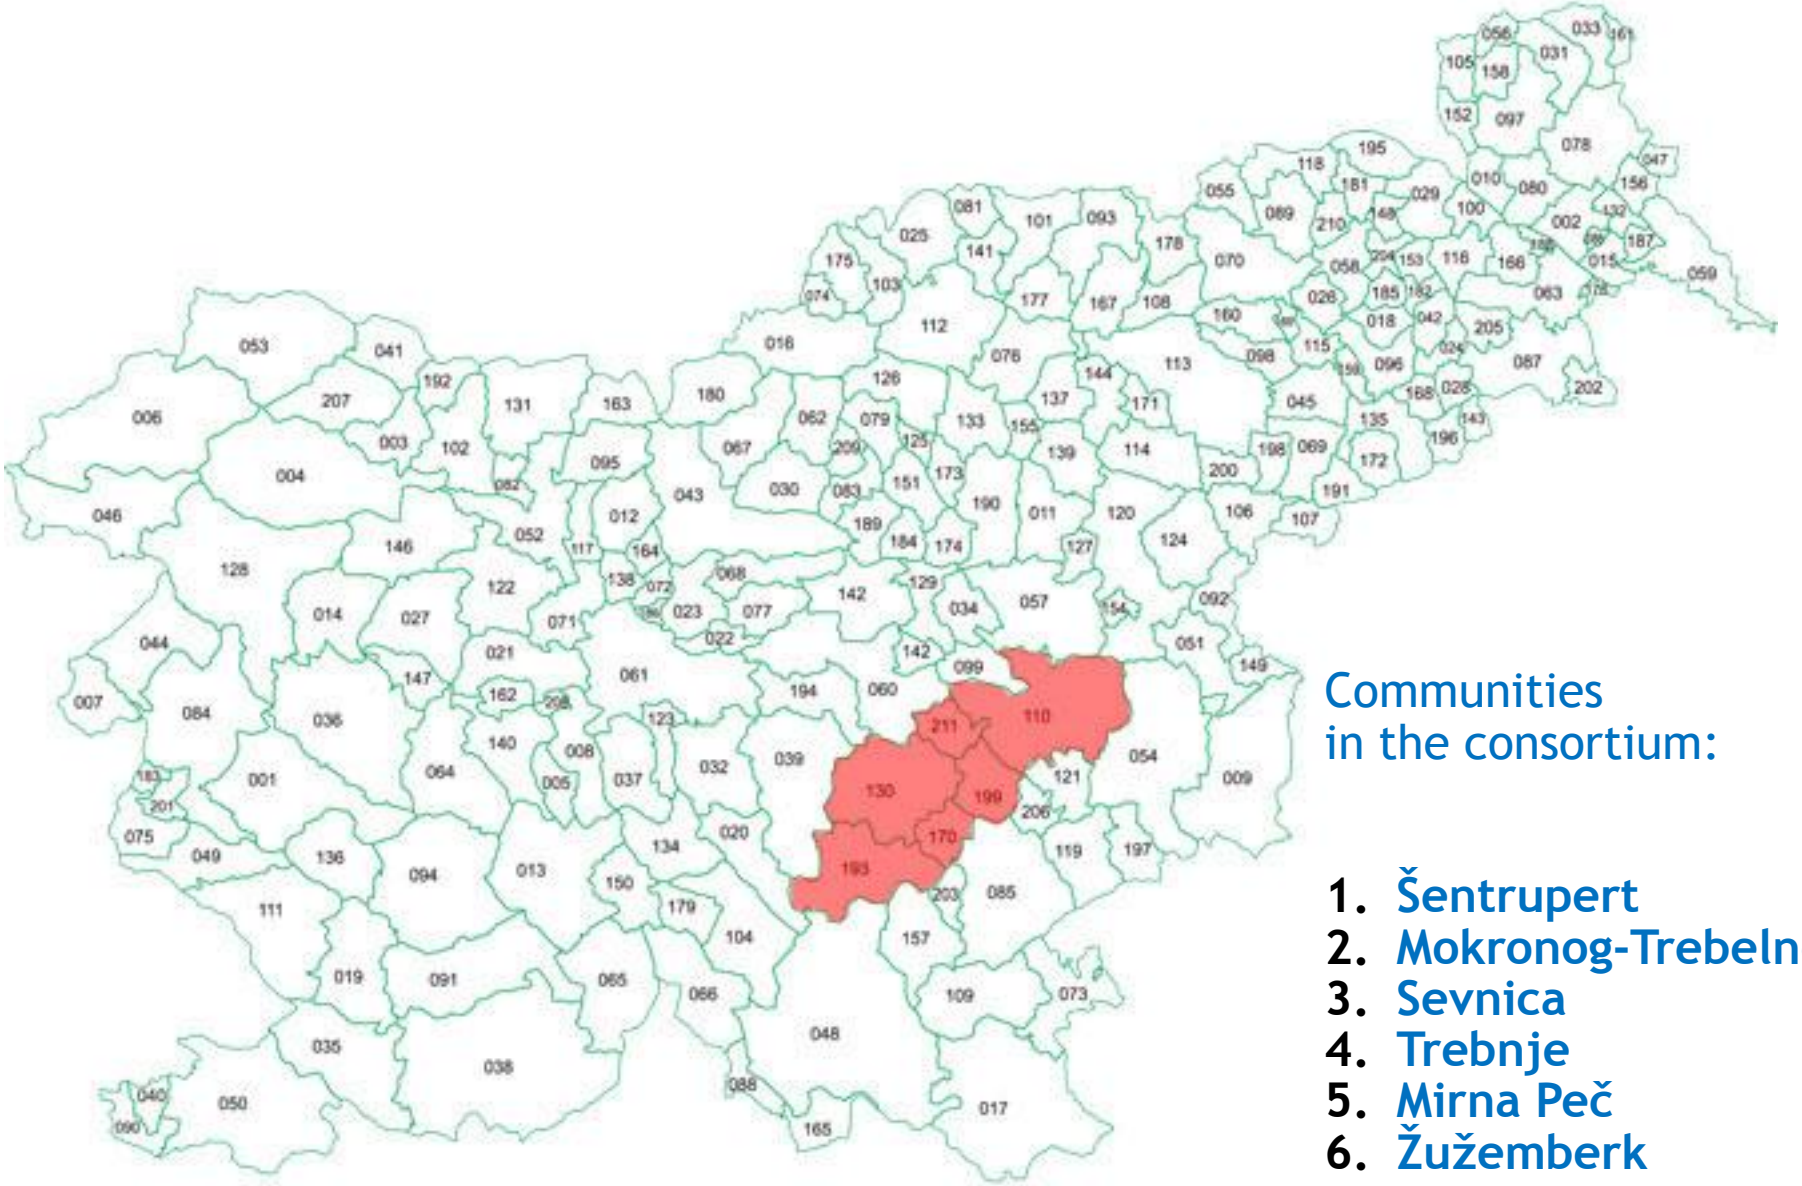

Communities
in the consortium:

1. Šentrupert
2. Mokronog-Trebelno
3. Sevnica
4. Trebnje
5. Mirna Peč
6. Žužemberk

FTH – Fibre to the Home network

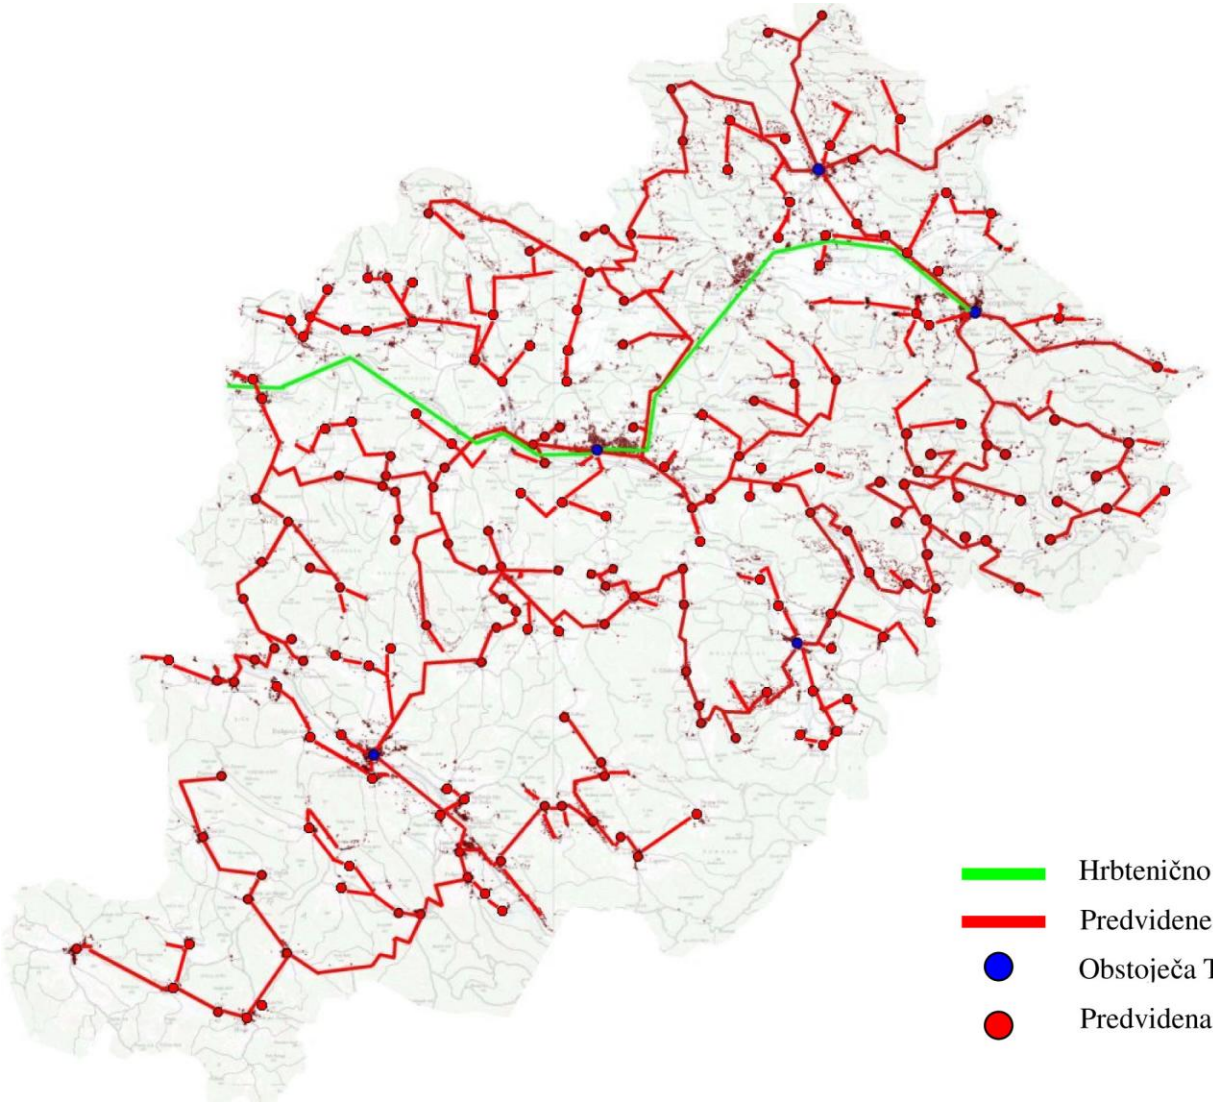

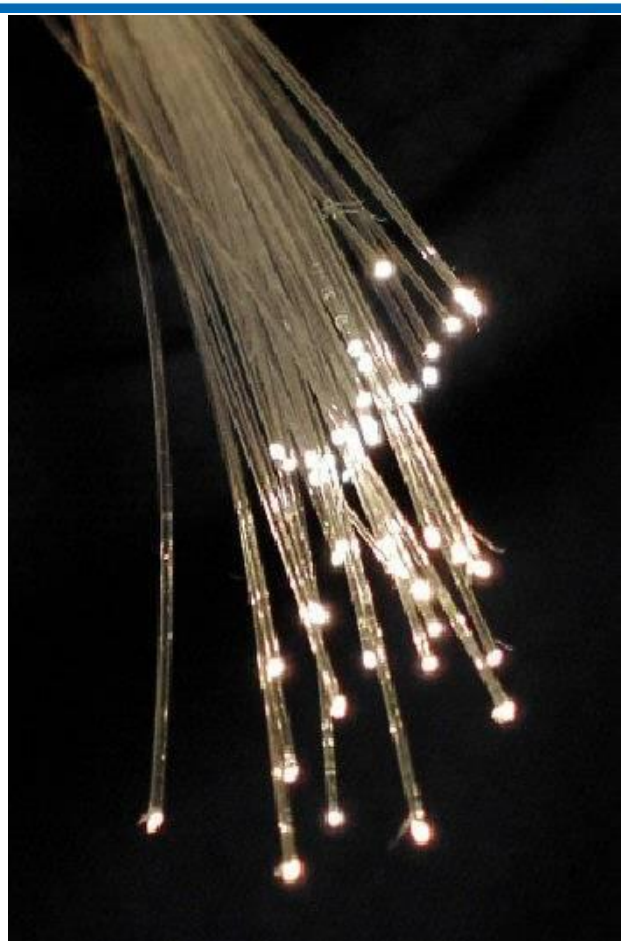

Hrbtenično optično omrežje

Predvidene nove širokopasovne povezave

Obstoječa TK vozlišča

Predvidena nova TK vozlišča brez komercialnega interesa

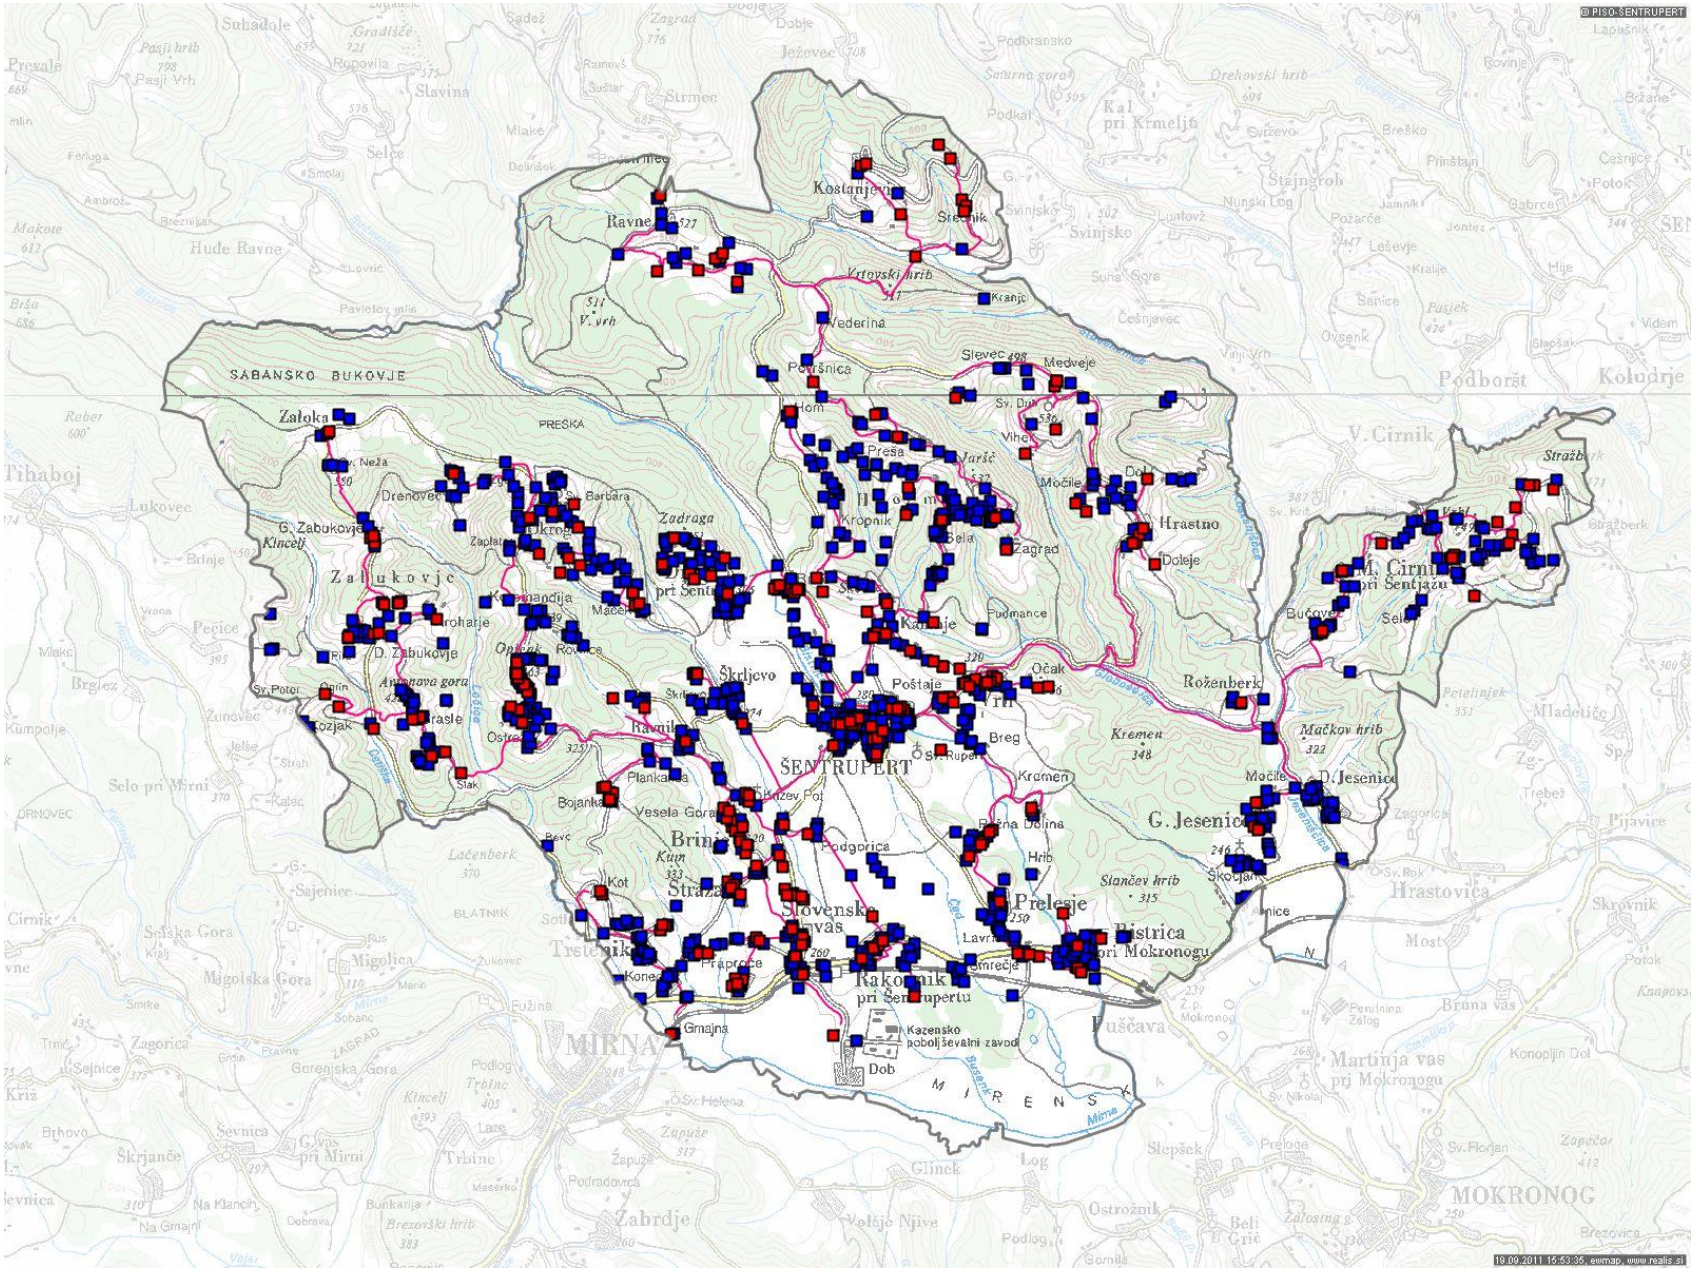
SABANSKO BUKOVJE
PREŠKA
ŠENTRUPERT
Ravne
Kostanje
Strelnik
Vederina
Petršnica
Slevec
Medveje
Hom
Preša
Kropnik
Bela
Zagrad
Hrastno
Doleje
Močile
Zaloka
Drenovec
Zadraga
Zaplate
Zalukovje
Rohatje
Rovišče
Škrljevo
Poštaje
Očak
Roženberk
Breg
Kremen
Mačkov hrib
D. Jesenice
G. Jesenice
Podgorica
Hrib
Slančev hrib
Prelesje
Bistrica pri Mokronogu
Vesela Gora
Bojanja
Plankarica
Brinje
Kum
Kot
Stražna
Slovenski Javornik
Rakovnik pri Šentrupertu
Kazensko poboljševalni zavod
Dob
Gmajna
Prapreče
Konec
Smrečje
Lavrica
Puščava
MIRNA
MOKRONOG
Martinja vas pri Mokronogu
Hrastovica
Bruna vas
Selo pri Mirni
Migolica
Migolska Gora
Selška Gora
Sevnica
Zabrdje
Glinek
Ostrožnik
Slepšek
Sv. Florjan
Sv. Helena
Sv. Nikola
Sv. Rok
Podboršt
Koludrje
V. Cirnik
M. Cirnik pri Šentjažu
Stražbork
Tihaboj
Lukovec
Pecice
Brglez
Kumpolje
Dolenjska cesta
Mirna
19.09.2011 16:53:36 eumap, www.realis.si

© PISO-ŠENTRUPERT
19.09.2011 15:16:56, eumap, www.realis.si

The optic fibre will be installed to every place from where we need to get or send the information…

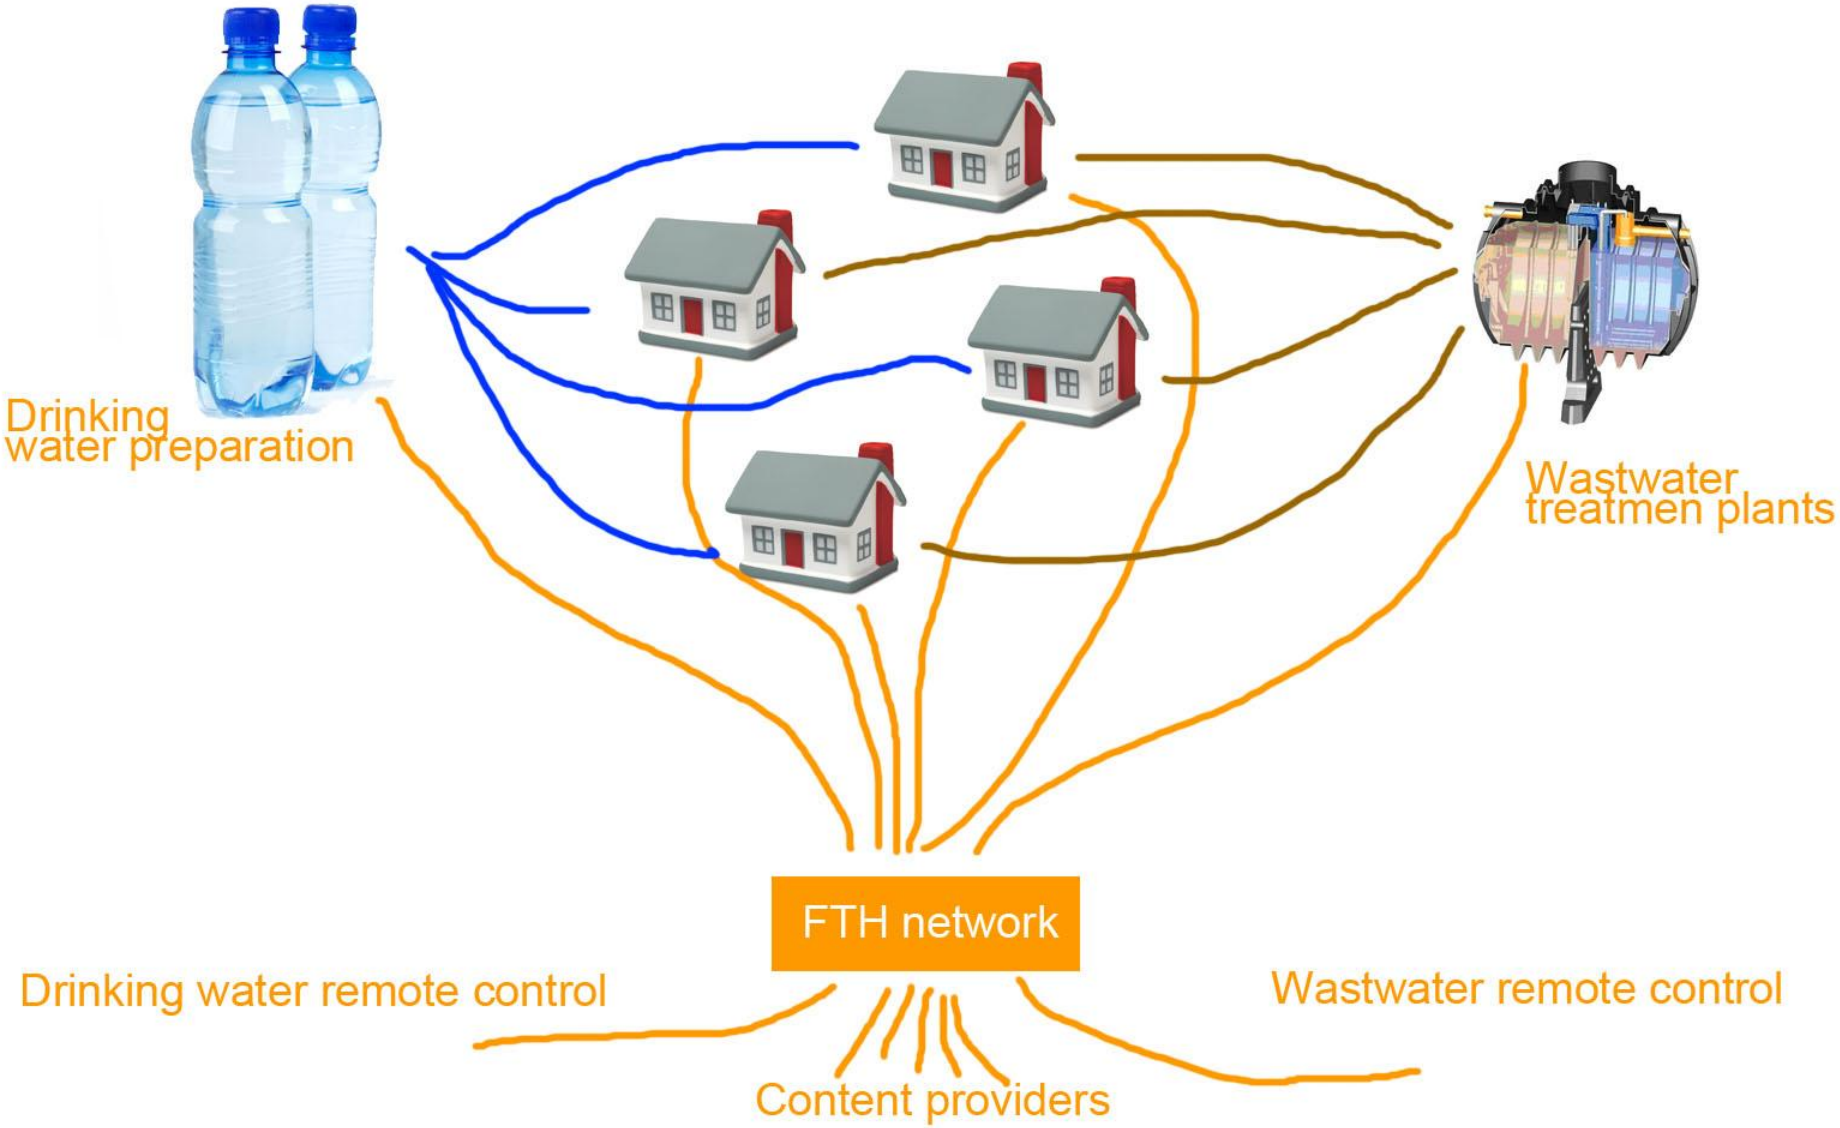

Cooperation projects in progress …

- Database of ethnological heritage – Kozolci and other wooden buildings in our neighbour communities.

- At the moment we have over 600 building in the database

- We transformed the database into GIS information system PISO, which is our main tool for managing the GIS data and to share those information to our citizens.

- The next step should be developing of a web tool, which will be used from the citizens for updating and increasing the wooden buildings database.

The most beautiful Kozolec in the World is property of Community Šentrupert

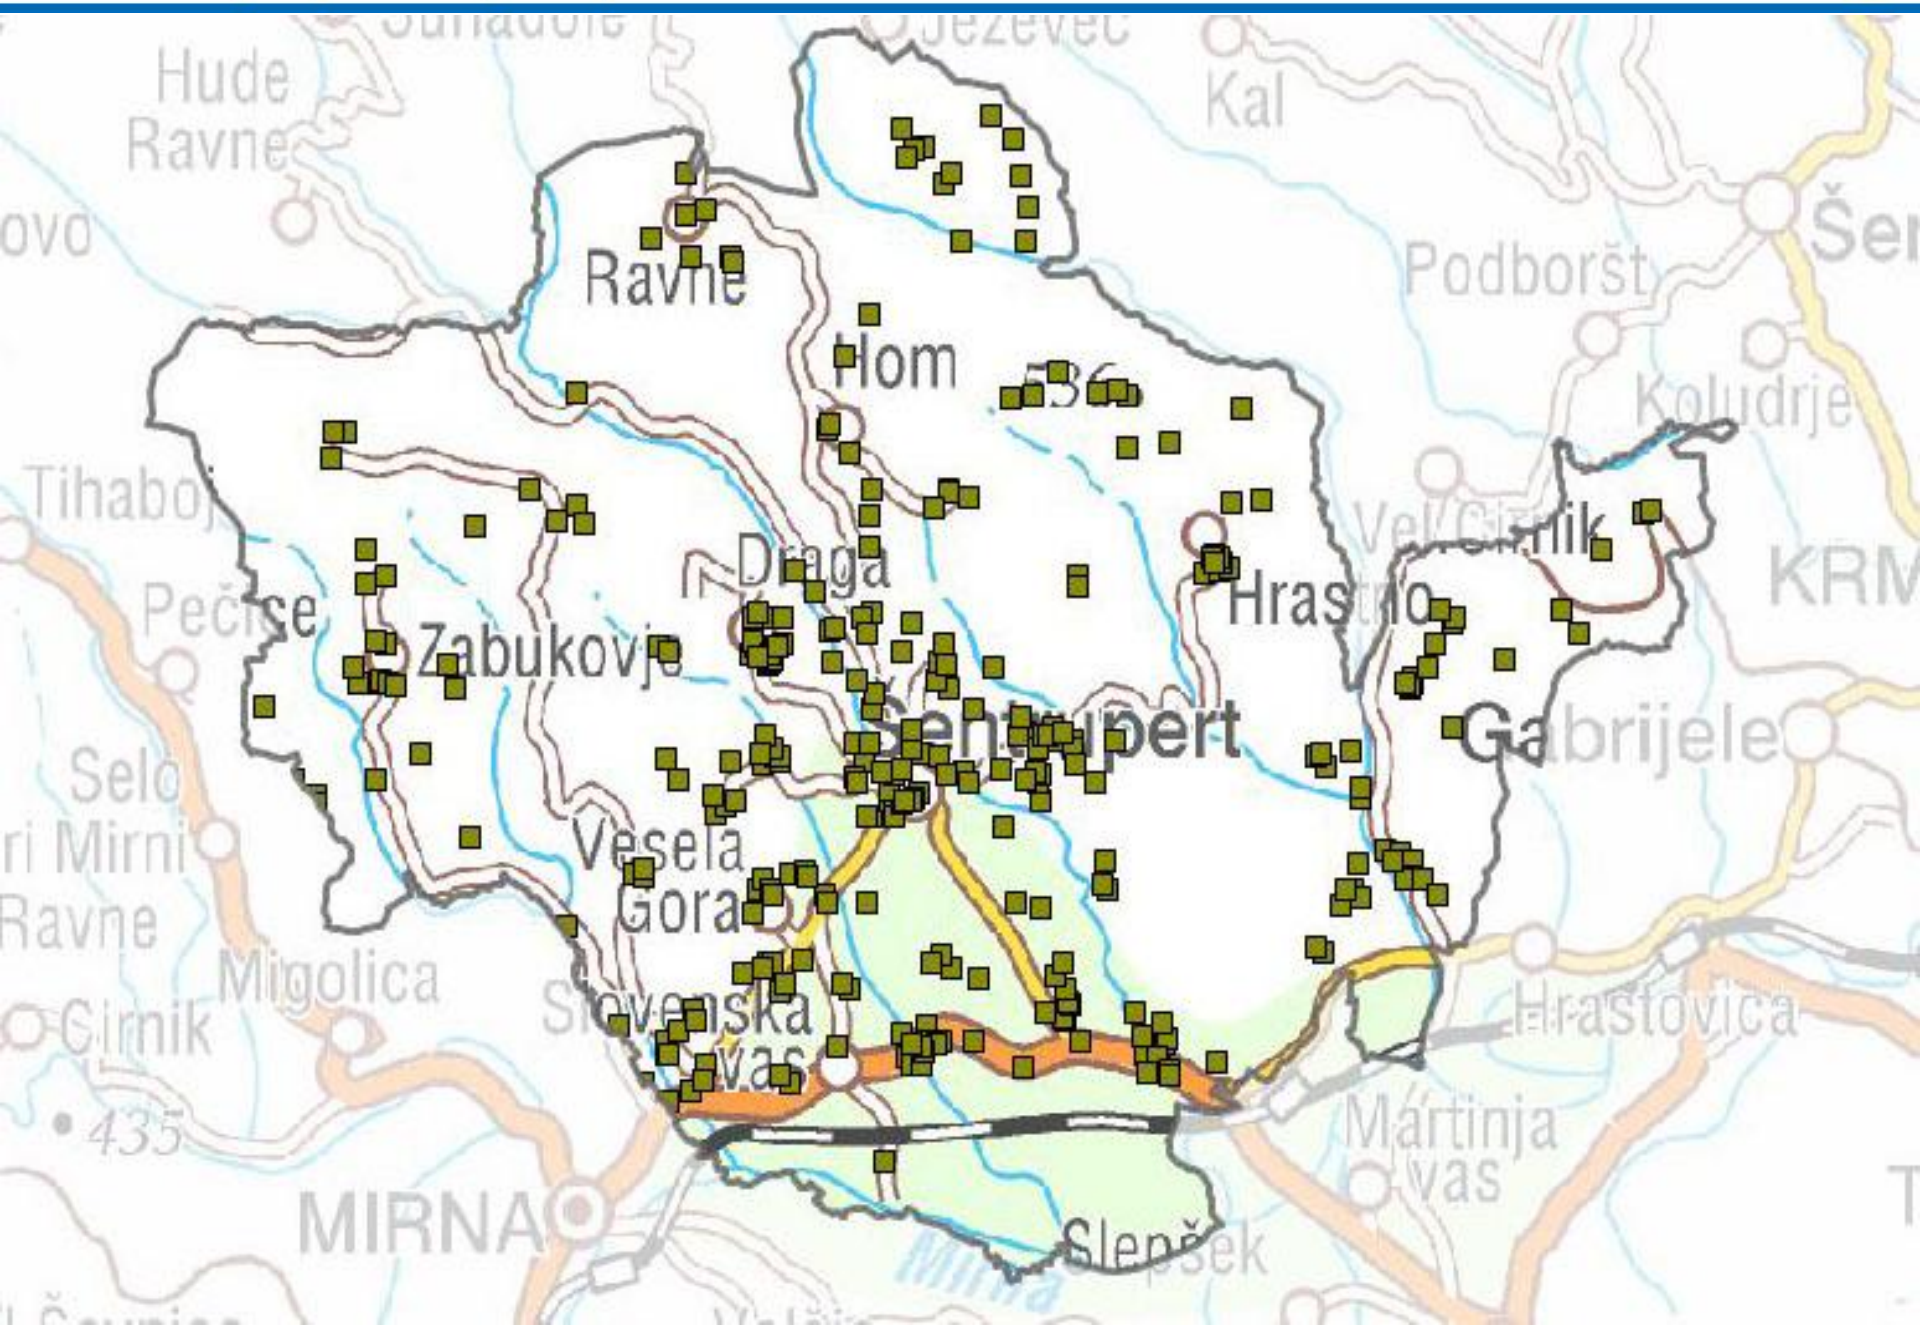
Hude
Ravne
Kal
Ravne
Podboršt
Hom
Koludrje
Tihaboj
Draga
Hrastno
Pečice
Zabukovje
Šentrupert
Gabrijele
Selo
Vesela
Gora
Migolica
Hrastovica
Cirnik
Slovenska
vas
Martinja
vas
435
MIRNA
Slepšek

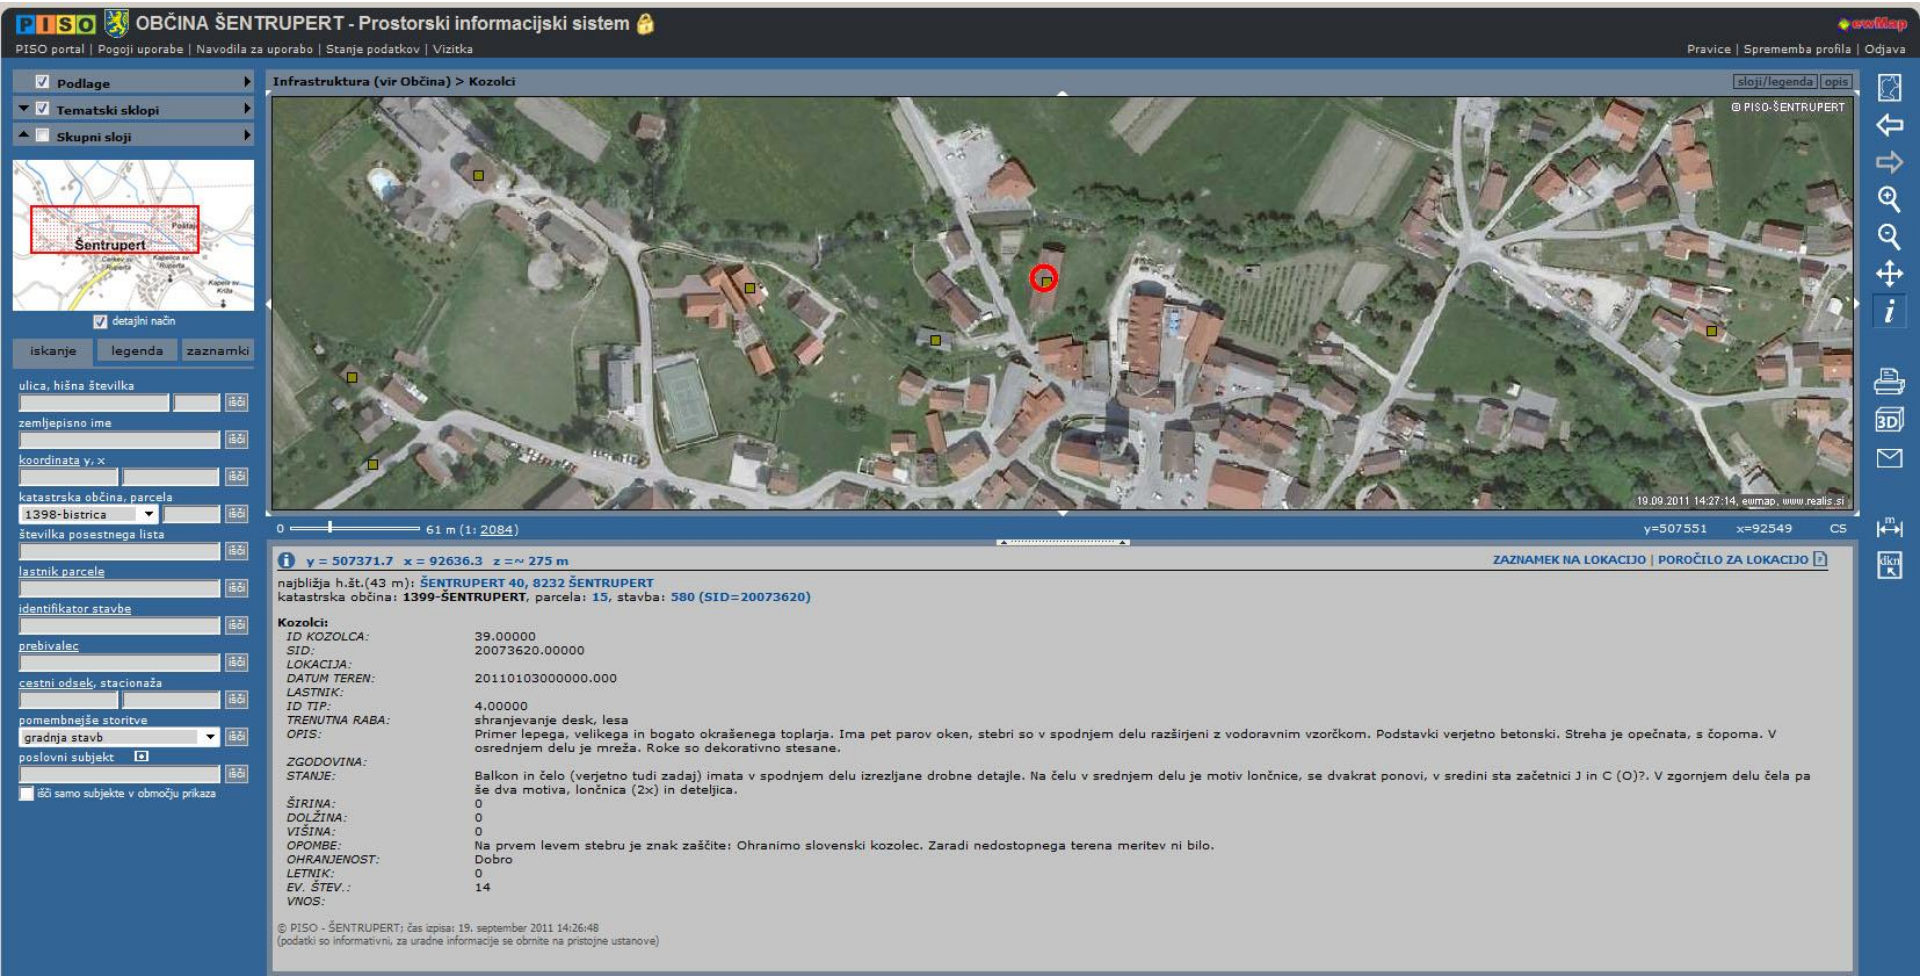
PISO OBČINA ŠENTRUPERT - Prostorski informacijski sistem
PISO portal | Pogoji uporabe | Navodila za uporabo | Stanje podatkov | Vizitka
Pravice | Sprememba profila | Odjava
Podlage
Tematski sklopi
Skupni sloji
Šentrupert
detajlni način
iskanje
legenda
zaznamki
ulica, hišna številka
zemljepisno ime
koordinata y, x
katastrska občina, parcela
1398-bistrica
številka posestnega lista
lastnik parcele
identifikator stavbe
prebivalec
cestni odsek, stacionaža
pomembnejše storitve
gradnja stavb
poslovni subjekt
iči samo subjekte v območju prikaza
Infrastruktura (vir Občina) > Kozolci
sloji/legenda
opis
© PISO-ŠENTRUPERT
19.09.2011 14:27:14, ewmap, www.realis.si
0
61 m (1: 2084)
y=507551
x=92549
CS
y = 507371.7 x = 92636.3 z =~ 275 m
ZAZNAMEK NA LOKACIJO | POROČILO ZA LOKACIJO
najbližja h.št.(43 m): ŠENTRUPERT 40, 8232 ŠENTRUPERT
katastrska občina: 1399-ŠENTRUPERT, parcela: 15, stavba: 580 (SID=20073620)
Kozolci:
ID KOZOLCA: 39.00000
SID: 20073620.00000
LOKACIJA:
DATUM TEREN: 20110103000000.000
LASTNIK:
ID TIP: 4.00000
TRENUTNA RABA: shranjevanje desk, lesa
OPIS: Primer lepega, velikega in bogato okrašenega toplarja. Ima pet parov oken, stebri so v spodnjem delu razširjeni z vodoravnim vzorčkom. Podstavki verjetno betonski. Streha je opečnata, s čopoma. V osrednjem delu je mreža. Roke so dekorativno stesane.
ZGODOVINA:
STANJE: Balkon in čelo (verjetno tudi zadaj) imata v spodnjem delu izrezljane drobne detajle. Na čelu v srednjem delu je motiv lončnice, se dvakrat ponovi, v sredini sta začetnici J in C (O)?. V zgornjem delu čela pa še dva motiva, lončnica (2x) in deteljica.
ŠIRINA: 0
DOLŽINA: 0
VIŠINA: 0
OPOMBE: Na prvem levem stebru je znak zaščite: Ohranimo slovenski kozolec. Zaradi nedostopnega terena meritev ni bilo.
OHRANJENOST: Dobro
LETNIK: 0
EV. ŠTEV.: 14
VNOS:
© PISO - ŠENTRUPERT; čas izpisa: 19. september 2011 14:26:48
(podatki so informativni, za uradne informacije se obrnite na pristojne ustanove)

LEGENDA:

- OBSTOJEČA PARCELACIJA
- UTRJENE POVRŠINE
- ZELENE POVRŠINE
- NOVI OBJEKT
- CESTNO OMREŽJE
- KOZOLCI
- PEŠČENO PARKIRIŠČE

Razvoj kozolca:

1 - OBČASNA, KOZOLCU PODOBNA SUŠILNA NAPRAVA
2 - SUŠILNA NAPRAVA Z ZAČASNO STREHO
3 - ENOJNI STEGNJENI KOZOLEC
4 - STEGNJENI KOZOLEC S PLAŠČEM
5 - KOZOLEC NA KOZLA
6 - ENOJNI VZPOREDNI KOZOLEC
7 - NIZEK KOZOLEC
8 - DVOJNI VEZANI KOZOLEC

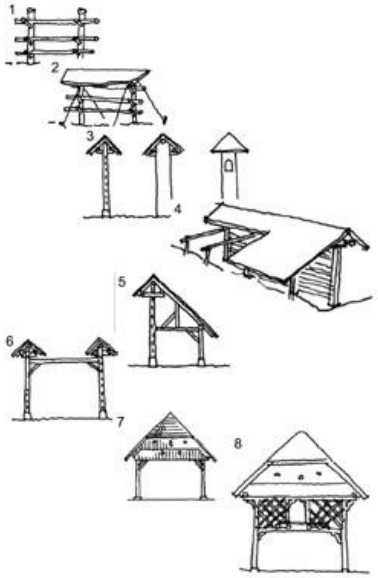

IDEJNA URBANISTIČNA ZASNOVA

ŠT. PROJEKTA	PGD-008/2009-ŠEN	FAZA	IDEJNA URBANISTIČNA ZASNOVA
PREDMET	MUZEJ NA PROSTEM - KOZOLCI MIRNSKE DOLINE		
INVESTITOR	OBČINA ŠENTRUPERT	DIREKTOR	Andrej Novak, inž. met. Andrej Novak
PROJEKTANT(I)	OBČINA ŠENTRUPERT Šentrupert 33, 8232 Šentrupert	SODELAVCI	Špela Blažič, abs. kraj. arh. Nina Langerholc, univ. dipl. geog.
		MERILO	1:750
DATUM	marec 2010	LIST ŠT.	1

matrika

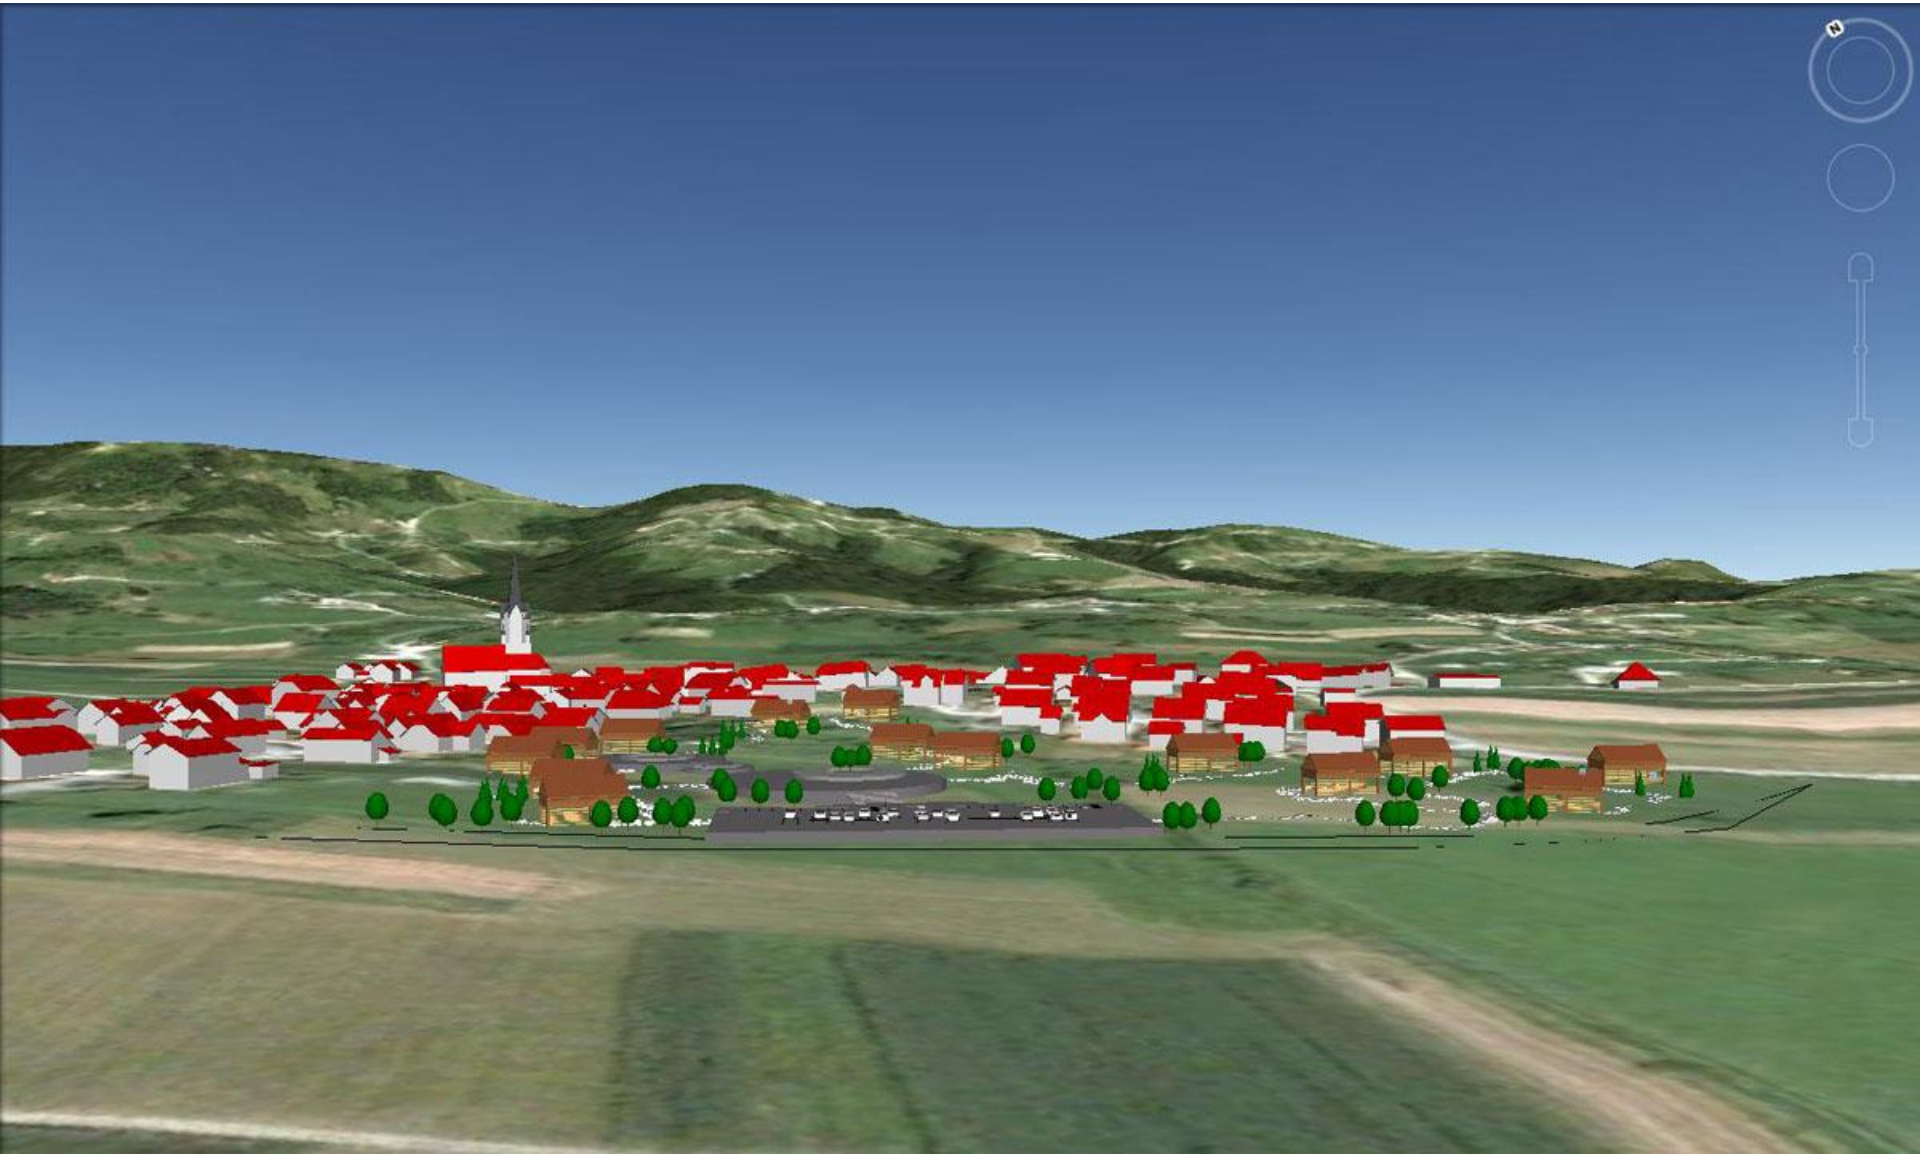

Thank You!

Rupert Gole,
Mayor of Community Šentrupert

rupert@gole.info

www.sentrupert.si